




Bearbeiter Ing. A. Neunzig  
Ing.-Ass. Schröter  
Ergänzungsblatt Zeichnung

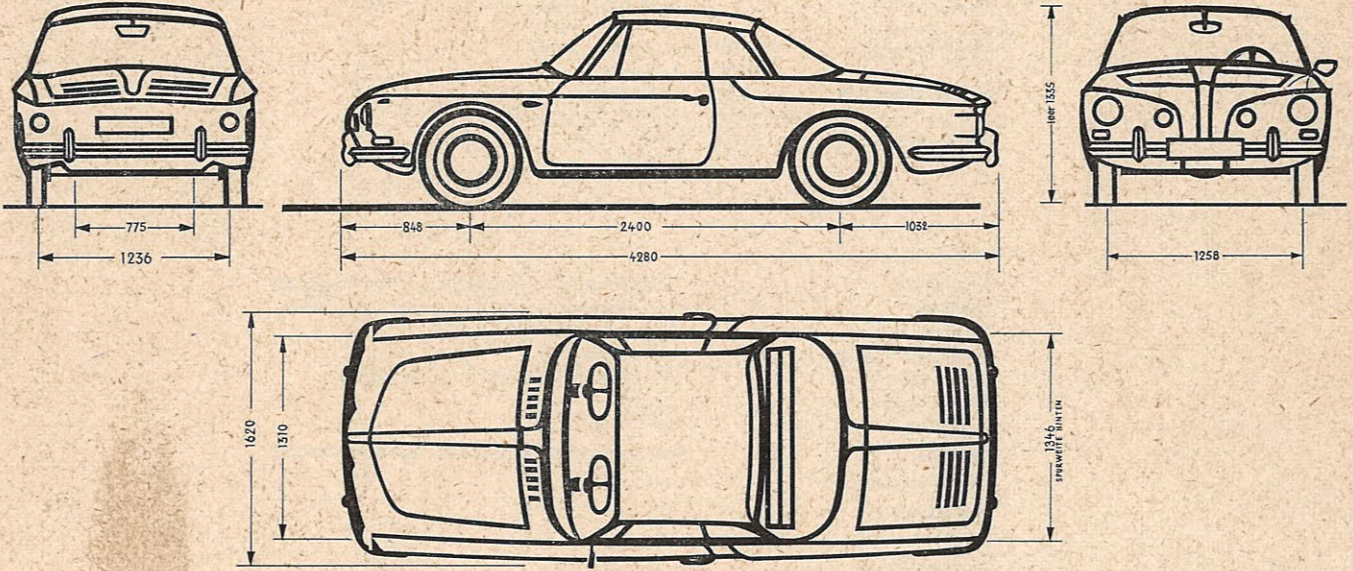


Maßstab 1:50

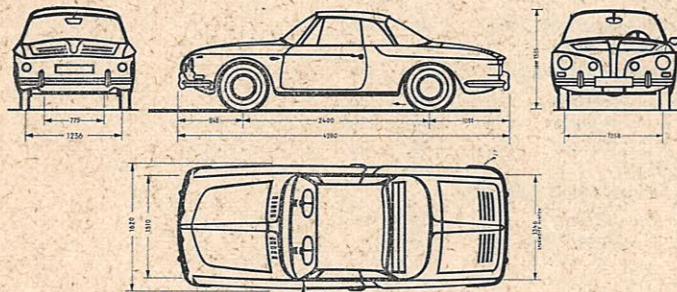

Maßstab 1:100

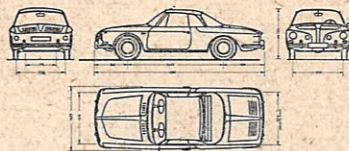

Maßstab 1:200

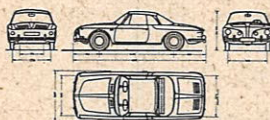

Maßstab 1:250

Reproduktionen nur mit Genehmigung des Verlages.

Halt: Nicht fotokopieren, nachdrucken oder vervielfältigen.